

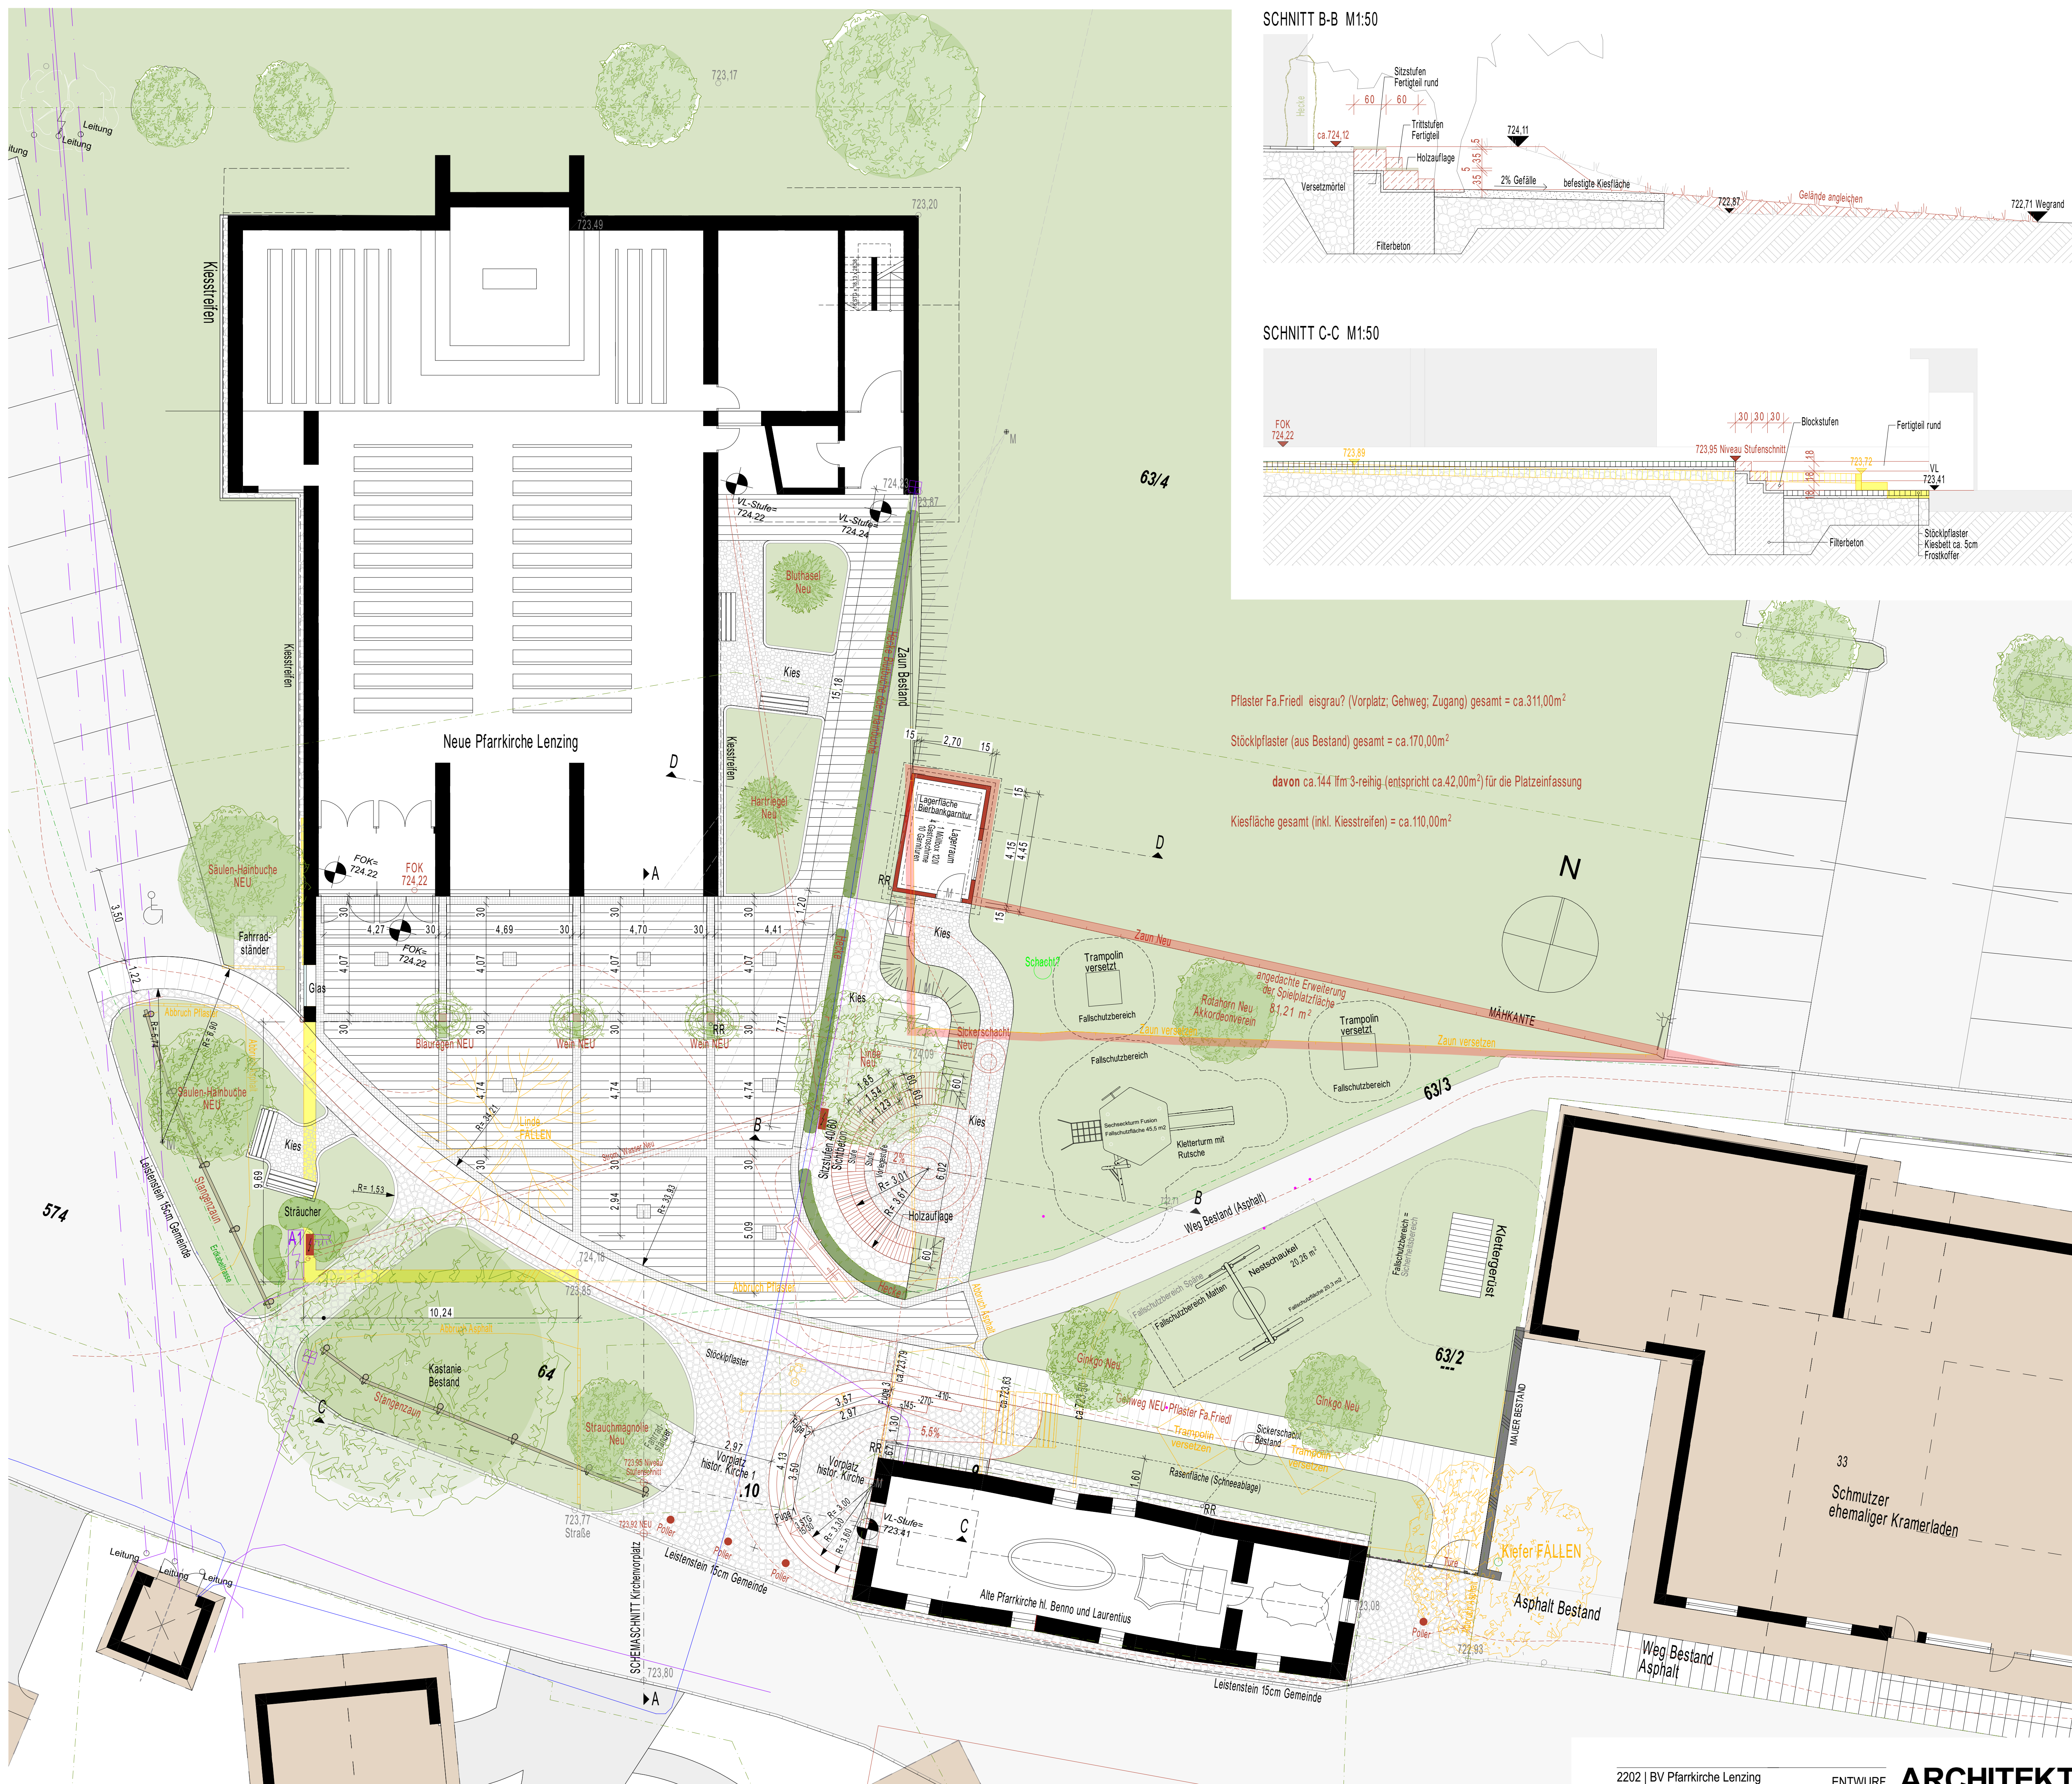



SCHNITT A-A M1:50  
SCHEMASCHNITT KIRCHENWORPLATZ

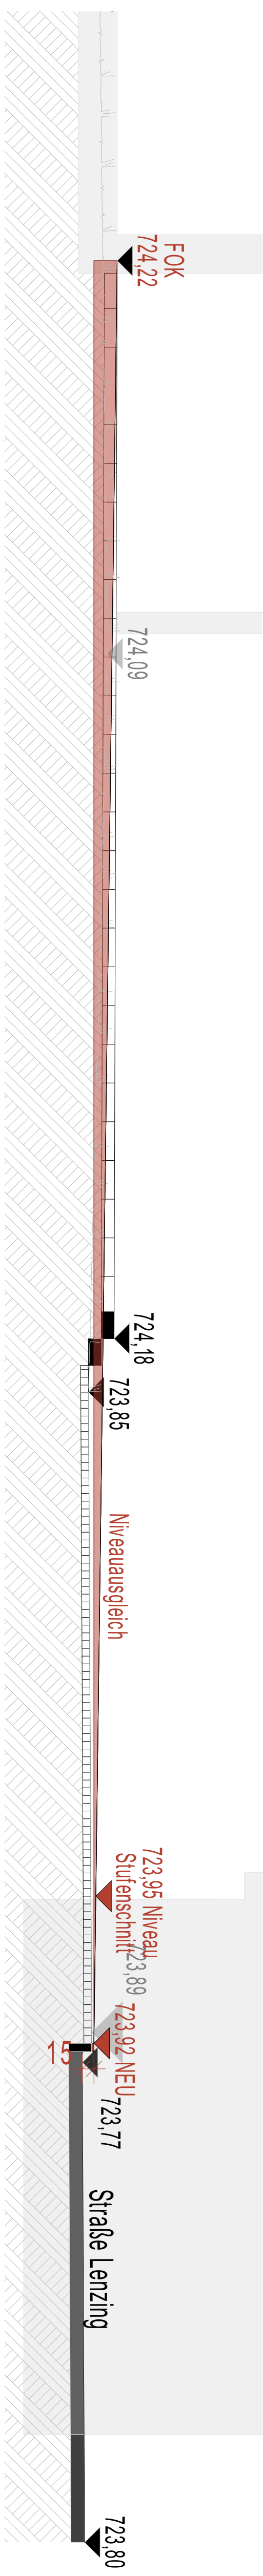

SCHNITT B-B M1:50

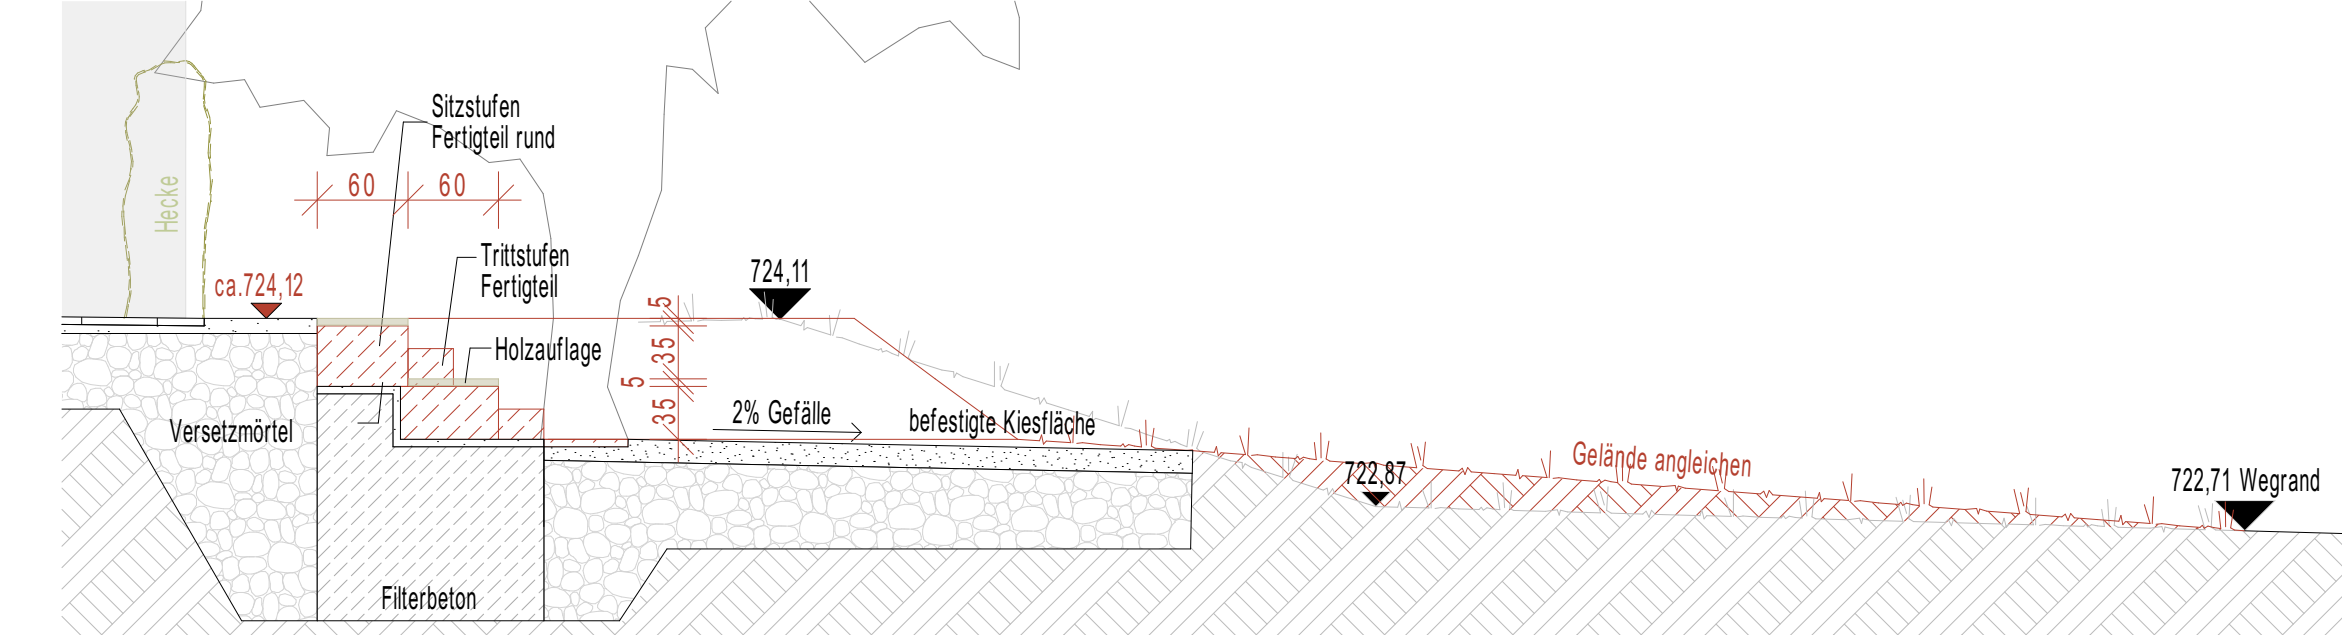

SCHNITT C-C M1:50

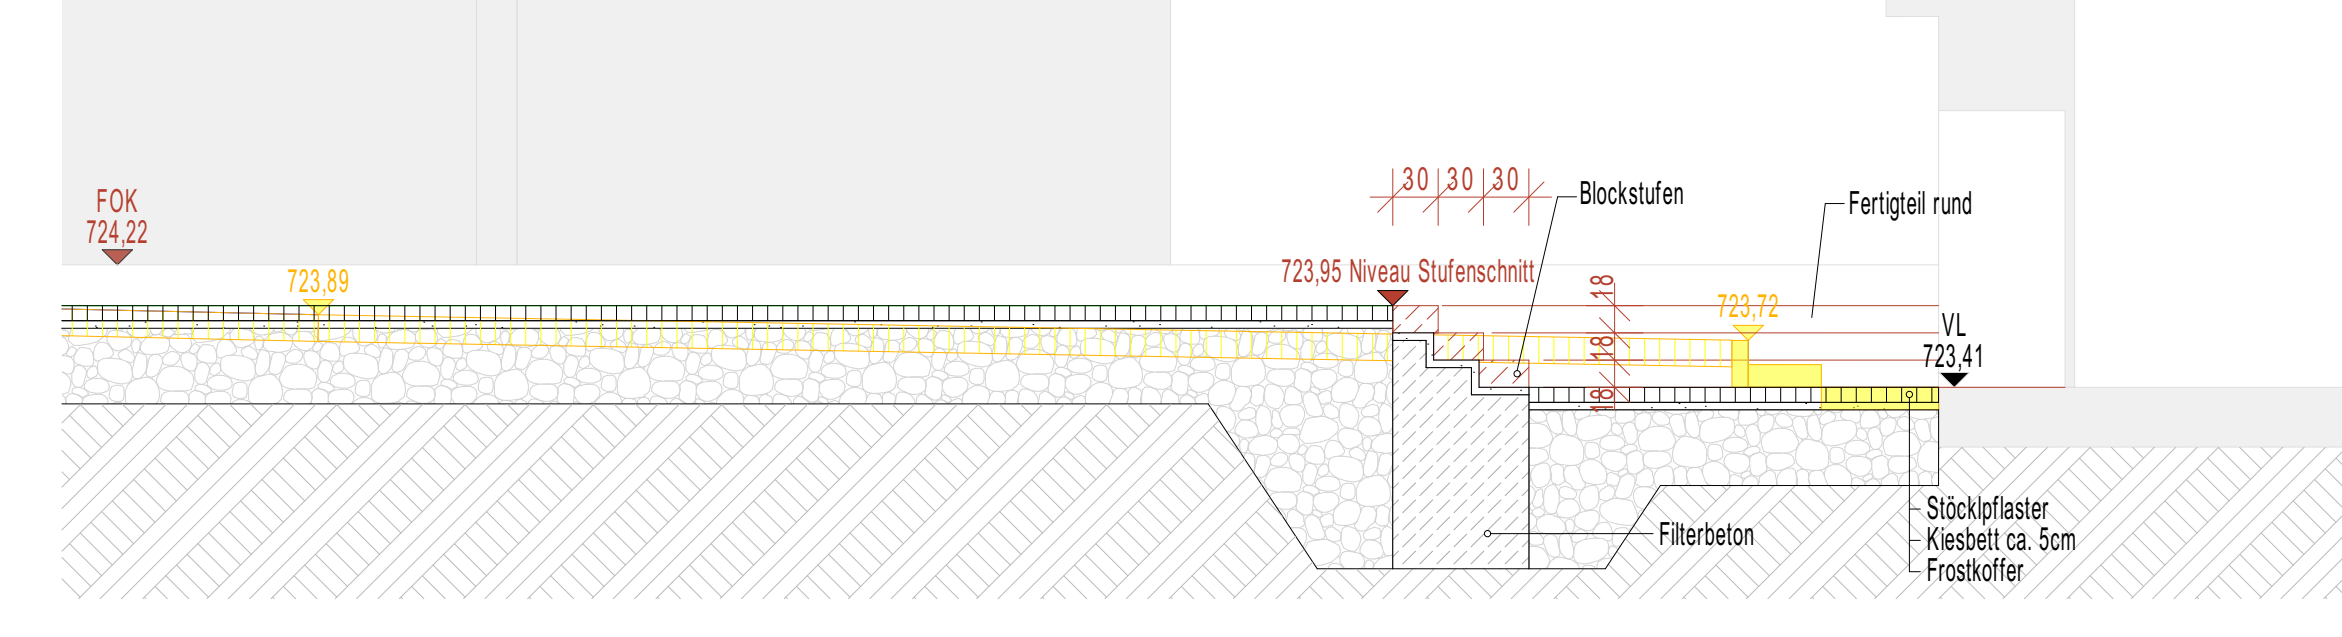

Pflaster Fa.Friedl eisgrau? (Vorplatz; Gehweg; Zugang) gesamt = ca.311,00m<sup>2</sup>  
 Stöckpflaster (aus Bestand) gesamt = ca.170,00m<sup>2</sup>  
 davon ca.144 lfm 3-reihig (entspricht ca.42,00m<sup>2</sup>) für die Platzeinfassung  
 Kiesfläche gesamt (inkl. Kiesstreifen) = ca.110,00m<sup>2</sup>